



ΕΦΗΜΕΡΙΣ ΤΗΣ ΚΥΒΕΡΝΗΣΕΩΣ

ΤΗΣ ΕΛΛΗΝΙΚΗΣ ΔΗΜΟΚΡΑΤΙΑΣ

ΤΕΥΧΟΣ ΤΕΤΑΡΤΟ **Αρ. Φύλλου 874**

12 Αυγούστου 2003

ΠΕΡΙΕΧΟΜΕΝΑ

ΑΠΟΦΑΣΕΙΣ

ΑΠΟΦΑΣΕΙΣ

Αριθ. 759 (1)

Αναγκαστική απαλλοτρίωση ακινήτων για την κατασκευή της οδού και των κόμβων παράκαμψης Γραβιάς.

Ο ΓΕΝΙΚΟΣ ΓΡΑΜΜΑΤΕΑΣ
ΠΕΡΙΦΕΡΕΙΑΣ ΣΤΕΡΕΑΣ ΕΛΛΑΔΑΣ

Έχοντας υπόψη:

1. Τις διατάξεις του Ν.2882/2.2.2001 (ΦΕΚ 17/6.2.2001 τ.Α΄) «Κώδικας Αναγκαστικών Απαλλοτριώσεων Ακινήτων» όπως αυτός συμπληρώθηκε και ισχύει σήμερα.

2. Τις διατάξεις του άρθρου 1 παρ. 1 και 2 του Ν. 1418/84 «Δημόσια έργα και ρυθμίσεις συναφών θεμάτων» (ΦΕΚ 23/Α΄/1984) σύμφωνα με τις οποίες το έργο για την κατασκευή του οποίου κηρύσσεται η παρούσα απαλλοτρίωση είναι Δημόσιο και αποσκοπεί σε δημόσια ωφέλεια.

3. Την οικ. 85877/5.8.2002 κοινή απόφαση ΥΠ.ΠΕΧΩΔΕ - ΥΠ. ΓΕΩΡΓΙΑΣ - ΥΠ. ΠΟΛΙΤΙΣΜΟΥ για την έγκριση περιβαλλοντικών όρων για το έργο «Οδός Μπράλος - Αμφίκλεια (Παράκαμψη Γραβιάς)».

4. Την Π/2562/10.7.2003 βεβαίωση κάλυψης δαπάνης 50.000 ευρώ για αναγκαστική απαλλοτρίωση για την κατασκευή της οδού και των κόμβων παράκαμψης Γραβιάς, από τις πιστώσεις έργου της ΣΑΕΠ 056/3.

5. Το 4083/Φ160Μ/25.6.2003 έγγραφο της Διεύθυνσης Δημοσίων Έργων της Περιφέρειας Στερεάς Ελλάδας, η οποία προτείνει την απαλλοτρίωση μετά των συνημμένων του από τα οποία προκύπτει ότι έχουν τηρηθεί οι προϋποθέσεις του άρθρου 3 του Ν. 2882/2.2.2001, αποφασίζουμε:

Κηρύσσουμε την αναγκαστική απαλλοτρίωση, για λόγους δημόσιας ωφέλειας και ειδικότερα για την κατασκευή της οδού και των κόμβων παράκαμψης Γραβιάς, έκτασης συνολικού εμβαδού 68.576,97 μ2, που βρίσκεται στοΝομό Φωκίδας στην κτηματική περιφέρεια του Δ.Δ. Γραβιάς και του Δ.Δ. Καστελλίων του Δήμου Γραβιάς και εικονίζεται σε δύο πινακίδες με κλίμακα 1:1000 στα από Μαΐου 2003 κτηματολογικά διαγράμματα και στους αντίστοιχους κτηματολογικούς πίνακες της Διεύθυνση Δημοσίων Έργων της Περιφέρειας Στερεάς Ελλάδας, τα οποία έχουν συντάξει οι ανάδοχοι της μελέτης αγρονόμοι τοπογράφοι μηχανικοί Χρήστος Δ. Σαλόγιαννος και Δήμητρα - Φαβιόλα Γ. Γκούτση και έχει θεωρήσει η Διευθύντρια της εν λόγω Διεύθυνσης πολιτικός μηχανικός Ευγενία Οικονόμου, στις 25.6.2003.

Στην έκταση που απαλλοτριώνεται προβάλουν δικαιώματα κυριότητας οι: 1) Δ.Δ. Γραβιάς, 2) Δ.Δ. Καστελλίων, 3) Χουλιάρα Γίτσα κ.λ.π.

Στην έκταση που απαλλοτριώνεται δεν περιλαμβάνονται οι εκτάσεις εκείνες οι οποίες στα κτηματολογικά στοιχεία φέρονται ότι ανήκουν στο Δημόσιο.

Η απαλλοτρίωση κηρύσσεται υπέρ του Δημοσίου και με δαπάνη του Δημοσίου που θα αντιμετωπιστεί από τις πιστώσεις έργου της ΣΑΕΠ 056/3 σε συνδυασμό με τις διατάξεις του Ν. 653/77 όπως ισχύουν.

Η απόφαση αυτή να δημοσιευθεί στην Εφημερίδα της Κυβερνήσεως.

Φωκίδα, 4 Αυγούστου 2003

Ο Γενικός Γραμματέας Περιφέρειας
ΓΙΑΝΝΗΣ Ν. ΔΗΜΟΥ

Αριθ. 1139 (2)

Κήρυξη αναδασωτέας έκτασης Ε=555,9 στρεμ. στη θέση «Προφήτης Ηλίας - Μπαλαίικα» Περιοχής Δ.Δ. Λιβαδειάς Δήμου Λιβαδειάς, Ν. Βοιωτίας.

Ο ΓΕΝΙΚΟΣ ΓΡΑΜΜΑΤΕΑΣ
ΠΕΡΙΦΕΡΕΙΑΣ ΣΤΕΡΕΑΣ ΕΛΛΑΔΑΣ

Έχοντας υπόψη:

1. Τις διατάξεις:

α. Του άρθρου 117 παρ. 3 του Συντάγματος της Χώρας.

β. Του Ν. 3200/55 «Περί Διοικητικής Αποκεντρώσεως».

γ. Των άρθρων 38 παραγ. 1 και 2, και 41 παρ. 1 του Ν. 998/79 «Περί προστασίας των δασών και των δασικών εκτάσεων της Χώρας».

γ. Του άρθρου 12 παρ. 2 του Ν. 2040/92 «Ρύθμιση θεμάτων αρμοδιότητας Υπουργείου Γεωργίας»

δ. Του Ν. 2503/97 Διοίκηση, οργάνωση, στελέχωση της Περ/ρειας.

2. Τις 160417/1180/8.7.80 και 182447/3049/24.9.80 δ/γές Υπ. Γεωργίας.

3. Την 6747/29.9.97 (ΦΕΚ 242/Β/98) απόφαση του Γενικού Γραμ. Περιφ. Στερεάς Ελλάδας «Μεταβίβαση αρμοδιοτήτων στους Προϊσταμένους των Δασικών Υπηρεσιών».

4. Την 1831/30.6.2003 πρόταση του Δασαρχείου Λιβαδειάς για κήρυξη ως αναδασωτέας Δημόσιας δασικής έκτασης εμβαδού Ε= 555,9 στρεμ. στη θέση «Προφήτης Ηλίας - Μπαλαίικα» περιοχής Δημοτικού διαμερίσματος Λιβαδειάς Δήμου Λιβαδειάς η οποία καλυπτόταν από δασική βλάστηση και κάηκε από πυρκαγιά την 7.6.2003, αποφασίζουμε:

Κηρύσσουμε αναδασωτέα, με σκοπό την διατήρηση του χαρακτήρα, την προστασία και την αποκατάσταση της δασικής βλάστησης, με φυσική ή τεχνική αναγέννηση, την Δημοσία δασική έκταση δασική έκταση εμβαδού Ε=555,9 στρεμ. που βρίσκεται στη θέση «Προφήτης Ηλίας - Μπαλαίικα» περιοχής Δημοτικού διαμερίσματος Λιβαδειάς του Δήμου Λιβαδειάς η οποία κάηκε από πυρκαγιά την 7.6.2003.

Η παραπάνω αναδασωτέα έκταση που προσδιορίζεται από τα στοιχεία 1,2,3,.....57,58,59,1 και απεικονίζεται στο συνημμένο τοπογραφικό διάγραμμα με κλίμακα 1:5.000 που αποτελεί αναπόσπαστο μέρος της απόφασης αυτής, και έχει όρια:

-ΒΟΡΕΙΑ: Με Δημόσια δασική έκταση και δασικό δρόμο.

-ΝΟΤΙΑ: Με Δημόσια δασική έκταση.

-ΑΝΑΤΟΛΙΚΑ: Με Δημόσια δασική έκταση.

-ΔΥΤΙΚΑ: Με Δημόσια δασική έκταση.


Η απόφαση αυτή ισχύει από της κοινοποιήσεώς της αρμοδίως (άρθρο 41 Νόμου 998/79) και προ της δημοσιεύσεώς της στην Εφημερίδα της Κυβερνήσεως (άρθρο 37 Ν. 3200/55).

Από τις διατάξεις αυτής της απόφασης δεν προκαλείται δαπάνη σε βάρος του Κρατικού Προϋπολογισμού.

Η απόφαση αυτή να δημοσιευθεί στην Εφημερίδα της Κυβερνήσεως.

Λιβαδειά, 30 Ιουλίου 2003

Με εντολή Γενικού Γραμματέα Περιφέρειας
Ο Διευθυντής Δασών
ΗΛΙΑΣ ΚΑΠΡΑΛΟΣ

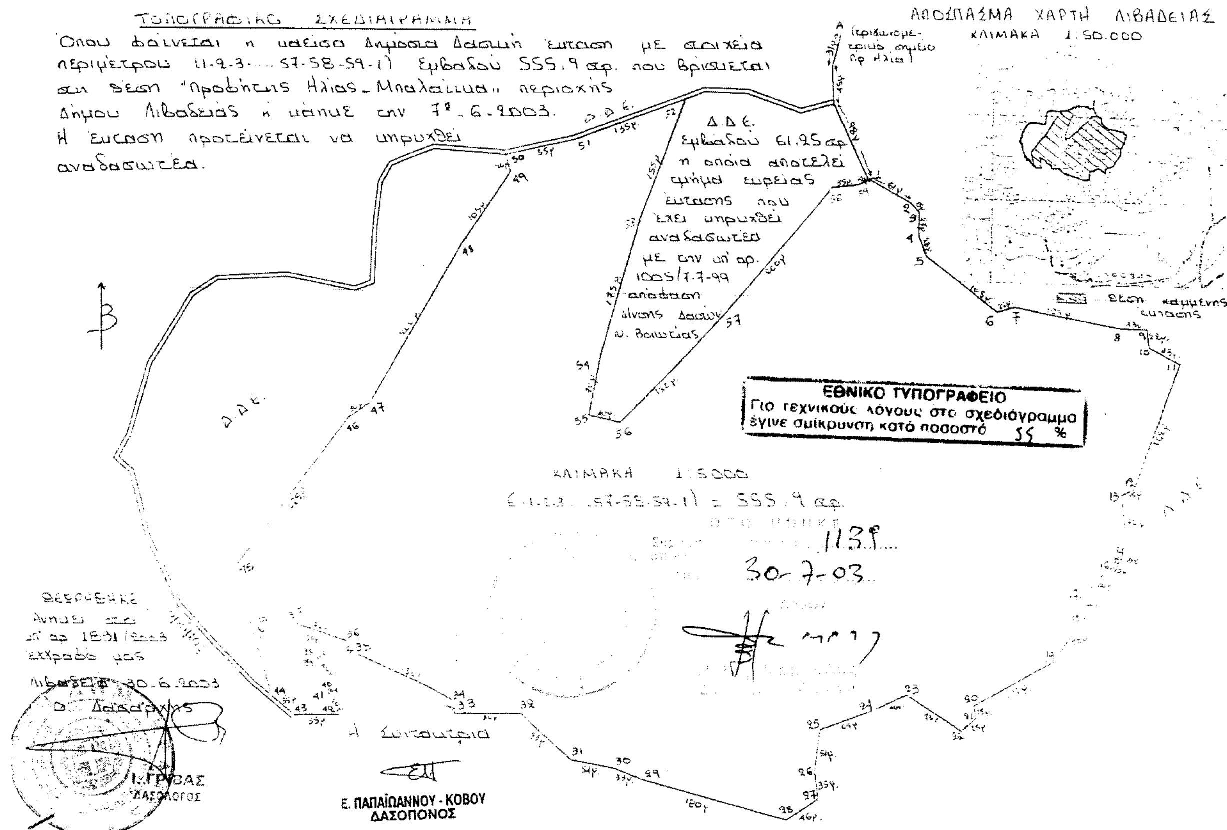

Αριθ. 1238 (3)

Κήρυξη αναδασωτέας έκτασης Ε=49,483 στρεμ. στη θέση «Σκάρπα - Διπότι» Περιοχής Δ.Δ. Παύλου Δήμου Ορχομενού, Ν. Βοιωτίας.

Ο ΓΕΝΙΚΟΣ ΓΡΑΜΜΑΤΕΑΣ
ΠΕΡΙΦΕΡΕΙΑΣ ΣΤΕΡΕΑΣ ΕΛΛΑΔΑΣ

Έχοντας υπόψη:

1. Τις διατάξεις:

α. Του άρθρου 117 παρ. 3 του Συντάγματος της Χώρας.

β. Του Ν. 3200/55 «Περί Διοικητικής Αποκεντρώσεως».

γ. Των άρθρων 38 παραγ.1 και 2,και 41 παρ. 1 του Ν. 998/79 «Περί προστασίας των δασών και των δασικών εκτάσεων της Χώρας».

γ. Του άρθρου 12 παρ. 2 του Ν. 2040/92 «Ρύθμιση θεμάτων αρμοδιότητας Υπόυργείου Γεωργίας».

δ. Του Ν. 2503/97 Διοίκηση, οργάνωση, στελέχωση της Περιφέρειας.

2. Τις 160417/1180/8.7.80 και 182447/3049/24.9.80 δ/γές Υπ. Γεωργίας.

3. Την 6747/29.9.97 (ΦΕΚ 242/Β/1998) απόφαση του Γενικού Γραμ. Περιφ. Στερεάς Ελλάδας «Μεταβίβαση αρμοδιοτήτων στους Προϊσταμένους των Δασικών Υπηρεσιών».

4. Την 2184/21.7.2003 πρόταση του Δασαρχείου Λιβαδειάς για κήρυξη ως αναδασωτέας Δημόσιας δασικής έκτασης εμβαδού Ε=49,483 στρεμ. στη θέση «Σκάρπα - Διπότι» περιοχής Δημοτικού διαμερίσματος Παύλου Δήμου Ορχομενού η οποία καλυπτόταν από δασική βλάστηση και κάηκε από πυρκαγιά την 15.6.2003, αποφασίζουμε:

Κηρύσσουμε αναδασωτέα, με σκοπό την διατήρηση του χαρακτήρα, την προστασία και την αποκατάσταση της δασικής βλάστησης, με φυσική ή τεχνική αναγέννηση, την Δημοσία δασική έκταση εμβαδού Ε=49,483 στρεμ. που βρίσκεται στη θέση «Σκάρπα - Διπότι» περιοχής Δημοτικού διαμερίσματος Παύλου του Δήμου Ορχομενού η οποία κάηκε από πυρκαγιά την 15.6.2003.

Η παραπάνω αναδασωτέα έκταση που προσδιορίζεται από τα στοιχεία 1,2,3,4, ...11,12,1 και απεικονίζεται στο συνημμένο τοπογραφικό διάγραμμα με κλίμακα 1:5.000 που αποτελεί αναπόσπαστο μέρος της απόφασης αυτής, και έχει όρια:

-ΒΟΡΕΙΑ: Με επαρχιακό δρόμο Ορχομενού - Παύλου

-ΝΟΤΙΑ: Με αγροτικό δρόμο

-ΑΝΑΤΟΛΙΚΑ: Με Δημόσια δασική έκταση.

-ΔΥΤΙΚΑ: Με Δημόσια δασική έκταση.

Η απόφαση αυτή ισχύει από της κοινοποιήσεώς της αρμοδίως (άρθρο 41 Νόμου 998/79) και προ της δημοσιεύσεώς της στην Εφημερίδα της Κυβερνήσεως (άρθρο 37 Ν. 3200/55).

Από τις διατάξεις αυτής της απόφασης δεν προκαλείται δαπάνη σε βάρος του Κρατικού Προϋπολογισμού.

Η απόφαση αυτή να δημοσιευθεί στην Εφημερίδα της Κυβερνήσεως.

Λιβαδειά, 30 Ιουλίου 2003

Με εντολή Γενικού Γραμματέα Περιφέρειας
Ο Διευθυντής Δασών
ΗΛΙΑΣ ΚΑΠΡΑΛΟΣ

ΑΠΟΣΠΑΣΜΑ ΧΑΡΤΗ
ΚΛΙΜΑΚΑΣ 1:5.000

Αριθ. 5215/2003/3269 (4)

Χαρακτηρισμός ως Δημοτικού δρόμου, του δρόμου που ενώνει τον συνοικισμό Ξεροκάμπια του Δήμου Μοιρών, Ν. Ηρακλείου με την Νο 97 Εθνική Οδό και Νο13 Επαρχιακή Οδό.

Ο ΝΟΜΑΡΧΗΣ ΗΡΑΚΛΕΙΟΥ

Έχοντας υπόψη:

1. Τις διατάξεις του από 17.7.23 Ν.Δ/τος όπως τροποποιήθηκαν και συμπληρώθηκαν και ειδικότερα τα άρθρα 3,9 και 70.

2. Τις διατάξεις του ισχύοντος Γ.Ο.Κ. (Φ.Ε.Κ. 210/Α).

3. Τις διατάξεις του Α.Ν. 314/68 (Φ.Ε.Κ. 47/Α) όπως τροποποιήθηκαν και συμπληρώθηκαν με το υπ' αριθμό 1018/1971 Ν.Δ/γμα (Φ.Ε.Κ. 22/Α), και την παρ. 3 του άρθρου 34 του Ν. 1577/85 (Φ.Ε.Κ. 210/Α).

4. Τις διατάξεις του 183/86 Π.Δ/τος (Φ.Ε.Κ. 70/Α).

5. Τις διατάξεις του από 24.5.85 Π.Δ/τος (Φ.Ε.Κ. 270/Δ/1985).

6. Την 4940/10.6.2003 βεβαίωση του Δήμου Μοιρών, Ν. Ηρακλείου που αφορά τον χαρακτηρισμό του κυριότερου δρόμου που συνδέει τον συνοικισμό Ξεροκάμπια με την Νο 97 Εθνική Οδό και Νο13 Επαρχιακή Οδό.

7. Την 105/90 γνωμοδότηση της Νομικής Διεύθυνσης του Υπουργείου ΠΕ.ΧΩ.ΔΕ.

8. Την 8ο/3.7.2003 πρακτικού θέμα 1ο, σύμφωνη γνώμη του Σ.ΧΟΠ.

9. Την Εγκύκλιο 22 με αριθμό πρωτοκόλλου 13170/3272/23.5.2001 του Υπ. ΠΕ.ΧΩ.ΔΕ.

10. Το 1851/2.10.2002 έγγραφο της Διεύθυνσης ΠΕ.ΧΩ Κρήτης «Χαρακτηρισμός Δημοτικών Δρόμων με τις προϋποθέσεις του Π.Δ. 24/31.5.85 (Φ.Ε.Κ. 270/Δ/1985)», αποφασίζουμε:


Χαρακτηρίζουμε τον δρόμο που ενώνει τον συνοικισμό Ξεροκάμπια του Δήμου Μοιρών, Ν. Ηρακλείου με την Νο 97 Εθνική Οδό και Νο13 Επαρχιακή Οδό όπως αυτό φαίνεται στο συνημμένο χάρτη κλ. 1:5000 με τα στοιχεία Α-Β-Γ και Γ-Β-Δ-Δ΄ ως Δημοτικό (άρθρο 1 του από 24.5/31.5.85 Π.Δ/τος, Φ.Ε.Κ. 270/Δ) επειδή είναι ο κυριότερος που ενώνει τον συνοικισμό Ξεροκάμπια με την Νο 97 Εθνική Οδό και Νο13 Επαρχιακή Οδό.

Από τις διατάξεις της παρούσας δεν προκύπτει δαπάνη σε βάρος του κρατικού προϋπολογισμού ,ούτε σε βάρος του προϋπολογισμού των οικείων Ο.Τ.Α.

Η απόφαση αυτή να δημοσιευθεί στην Εφημερίδα της Κυβερνήσεως.

Ηράκλειο, 24 Ιουλίου 2003

Ο Νομάρχης
ΔΗΜΗΤΡΙΟΣ Κ. ΣΑΡΡΗΣ

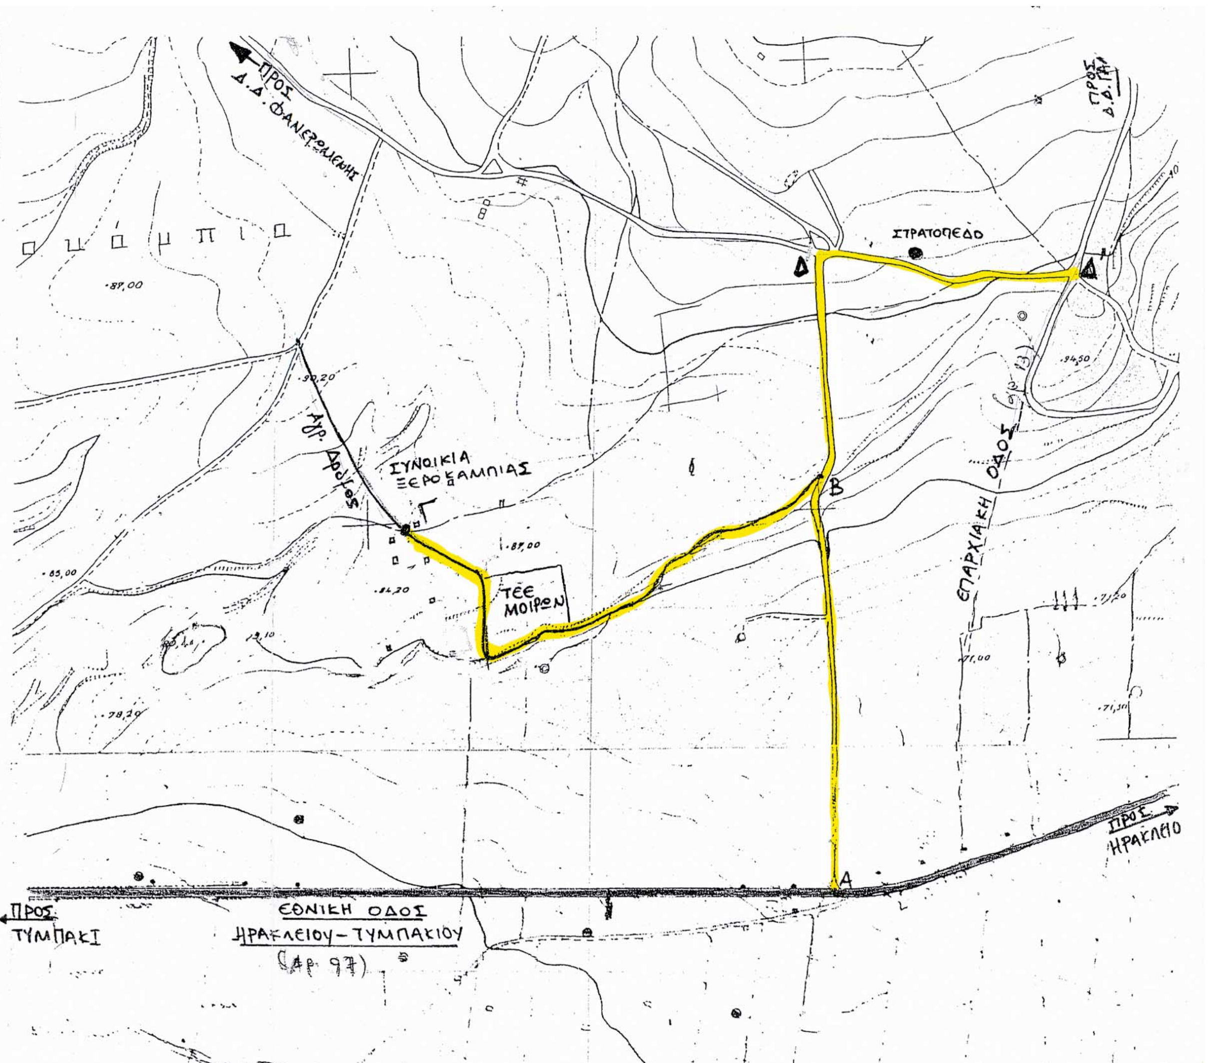

ΝΟΜΑΡΧΙΑΚΗ ΑΥΤΟΔ/ΣΗ ΗΡΑΚΛΕΙΟΥ ΤΠ & ΠΕ

ΘΕΜΑ: ΔΗΜΟΤΙΚΟΣ ΔΡΟΜΟΣ ΣΥΝΟΙΚΙΣΜΟΥ "ΞΕΡΟΚΑΜΠΙΑ" ΔΗΜΟΥ ΜΟΙΡΩΝ ΜΕ ΤΗΝ Νο 97 ΕΟ ΚΑΙ Νο 13 ΕΠΑΡΧΙΑΚΗ ΟΔΟ

ΣΤΟΙΧΕΙΑ ΔΡΟΜΟΥ: Α-Β-Γ και Γ-Β-Δ-Δ΄

ΚΛΙΜΑΚΑ: 1:5000

ΧΡΟΝΟΣ ΜΕΛΕΤΗΣ: ΙΟΥΝΙΟΣ 2003

ΣΥΝΤΑΞΗ:
Ηράκλειο, 24-07-03
Ο τεχνικός Υπάλληλος
ΓΕΩΡΓΙΟΣ ΝΙΚΟΛΑΚΑΚΗΣ
ΑΓΡ. ΤΟΠ. ΜΗΧ/ΚΟΣ
με Α΄ βαθμό

ΕΓΚΡΙΣΗ:
Το παρόν Συνοδεύει τ.Μ.V με αρ. Πρωτ. 5215/03 Απόφαση Νομάρχη
Ηράκλειο 24-07-03
Η Διευθύντρια
της Δ/νσης Πολεοδομίας και Περιβάλλοντος
Νομαρχιακής Αυτοδιοίκησης Ηρακλείου

ΜΑΡΙΝΑ ΧΑΤΖΗΔΑΚΗ
ΑΡΧΙΤΕΚΤΩΝ - ΜΗΧΑΝΙΚΟΣ

ΕΘΝΙΚΟ ΤΥΠΟΓΡΑΦΕΙΟ
Για τεχνικούς λόγους στο σχεδιάγραμμα έγινε σμίκρυνση κατά ποσοστό 60 %

Αριθ. 4911/2003/3276 (5)

Χαρακτηρισμός ως Δημοτικού δρόμου, του δρόμου που ενώνει τον οικισμό Σταμνοί του Δήμου Επισκοπής, Ν. Ηρακλείου με την νέα Επαρχιακή Οδό Νο 50 (Καινούριο Χωριό - Επάνω Βάθεια).

Ο ΝΟΜΑΡΧΗΣ ΗΡΑΚΛΕΙΟΥ

Έχοντας υπόψη:

1. Τις διατάξεις του από 17.7.23 Ν.Δ/τος όπως τροποποιήθηκαν και συμπληρώθηκαν και ειδικότερα τα άρθρα 3,9 και 70.

2. Τις διατάξεις του ισχύοντος Γ.Ο.Κ. (Φ.Ε.Κ. 210/Α).

3. Τις διατάξεις του Α.Ν. 314/68 (Φ.Ε.Κ. 47/Α) όπως τροποποιήθηκαν και συμπληρώθηκαν με το υπ' αριθμό 1018/1971 Ν.Δ/γμα (Φ.Ε.Κ. 22/Α), και την παρ. 3 του άρθρου 34 του Ν.1577/85 (Φ.Ε.Κ. 210/Α).

4. Τις διατάξεις του υπ' αριθμό 183/86 Π.Δ/τος (Φ.Ε.Κ. 70/Α).

5. Τις διατάξεις του από 24.5.85 Π.Δ/τος (Φ.Ε.Κ. 270/Δ/1985).

6. Την 707/30.4.2003 βεβαίωση του Δήμου Επισκοπής, Ν. Ηρακλείου που αφορά τον χαρακτηρισμό του κυριότερου δρόμου που συνδέει τον οικισμό Σταμνοί με την νέα Επαρχιακή Οδό Νο 50 (Καινούριο Χωριό - Επάνω Βάθεια).

7. Την 105/90 γνωμοδότηση της Νομικής Διεύθυνσης του Υπουργείου ΠΕ.ΧΩ.ΔΕ.

8. Την 7ο/12.6.2003 πρακτικού θέμα 5ο, σύμφωνη γνώμη του Σ.ΧΟΠ.

9. Την Εγκύκλιο 22 με αριθμό πρωτοκόλλου 13170/3272/23.5.2001 του Υπ.ΠΕ.ΧΩ.ΔΕ.

10. Το 1851/2.10.2002 έγγραφο της Διεύθυνσης ΠΕ.ΧΩ Κρήτης «Χαρακτηρισμός Δημοτικών Δρόμων με τις προϋποθέσεις του Π.Δ. 24/31.5.85 (Φ.Ε.Κ. 270/Δ/1985)», αποφασίζουμε:

Χαρακτηρίζουμε τον δρόμο που ενώνει τον οικισμό Σταμνοί του Δήμου Επισκοπής, Ν. Ηρακλείου με την νέα Επαρχιακή Οδό Νο 50 (Καινούριο Χωριό - Επάνω Βάθεια) όπως αυτό φαίνεται στο συνημμένο χάρτη κλ. 1:5000 με τα στοιχεία Α-Β-Γ-Δ ως Δημοτικό (άρθρο 1 του από 24.5/31.5.85 Π.Δ/τος, Φ.Ε.Κ. 270/Δ) επειδή είναι ο κυριότερος που ενώνει τον οικισμό Σταμνοί με την νέα Επαρχιακή Οδό Νο 50 (Καινούριο Χωριό - Επάνω Βάθεια).


Από τις διατάξεις της παρούσας δεν προκύπτει δαπάνη σε βάρος του κρατικού προϋπολογισμού ,ούτε σε βάρος του προϋπολογισμού των οικείων Ο.Τ.Α.

Η απόφαση αυτή να δημοσιευθεί στην Εφημερίδα της Κυβερνήσεως.

Ηράκλειο, 24 Ιουλίου 2003

Ο Νομάρχης

ΔΗΜΗΤΡΙΟΣ Κ. ΣΑΡΡΗΣ

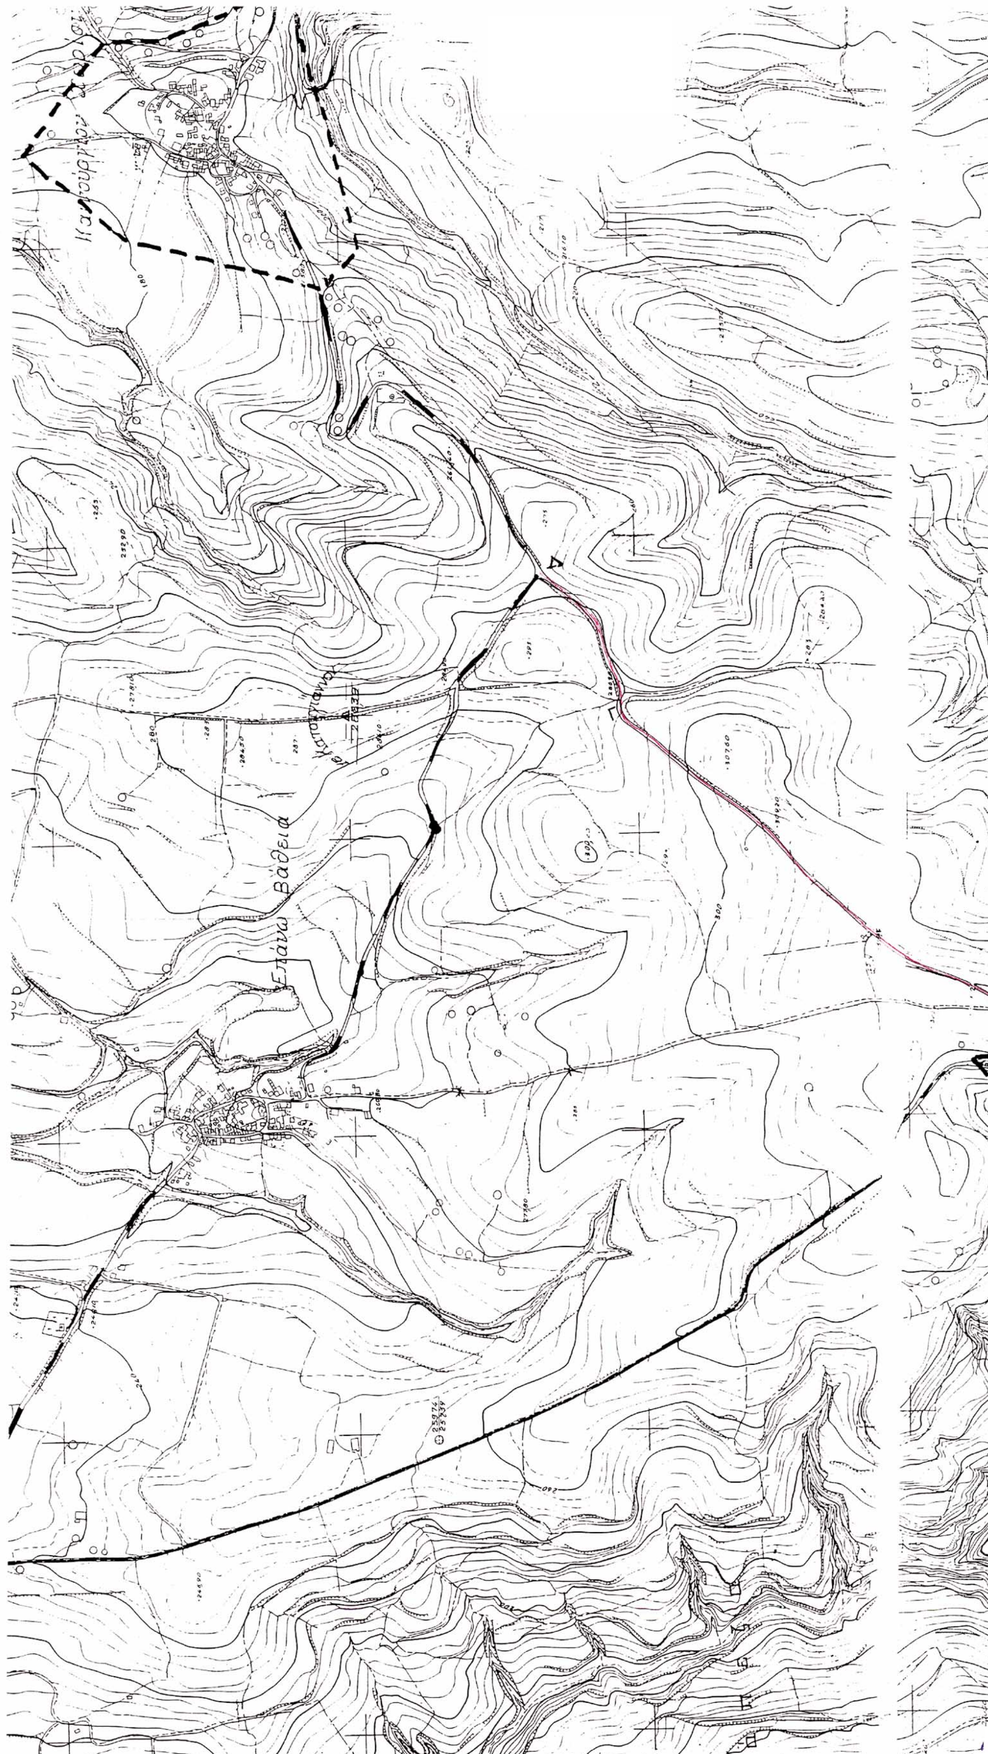



ΝΟΜΑΡΧΙΑΚΗ ΑΥΤΟΔ/ΣΗ ΗΡΑΚΛΕΙΟΥ ΤΠ & ΠΕ
ΘΕΜΑ:
ΔΗΜΟΤΙΚΟΣ ΔΡΟΜΟΣ ΟΙΚΙΣΜΟΥ ΣΤΑΜΙΩΝ ΔΗΜΟΥ ΕΠΙΣΚΟΠΗΣ ΜΕ ΕΠΑΡΧΙΑΚΗ ΟΔΟ Νο 50
ΣΤΟΙΧΕΙΑ ΔΡΟΜΟΥ: Α-ΒΓ-Δ (κοκκινο χρωμα)
ΚΛΙΜΑΚΑ: 1:5000
ΧΡΟΝΟΣ ΜΕΛΕΤΗΣ: ΙΟΥΝΙΟΣ 2003
ΣΥΝΤΑΞΗ:
Ηράκλειο, 24-07-03
Ο τεχνικός Υπάλληλος
ΓΕΩΡΓΙΟΣ ΝΙΚΟΛΑΚΑΚΗΣ
ΑΓΡ. ΤΟΠ. ΜΗΧ/ΚΟΣ
με Α' βαθμό
ΕΓΚΡΙΣΗ:
Το παρόν Συνοδεύει τ.Η.V με αρ. πρωτ. 4911/03 Απόφαση Νομάρχη
Ηράκλειο 24-07-03
Η Διευθύντρια
Πολεοδομίας και Περιβάλλοντος
Αυτοδιοίκησης Ηρακλείου
ΜΑΡΙΝΑ ΧΑΤΖΗΔΑΚΗ
ΑΡΧΙΤΕΚΤΩΝ - ΜΗΧΑΝΙΚΟΣ
ΕΘΝΙΚΟ ΤΥΠΟΓΡΑΦΕΙΟ
Για τεχνικούς λογους στο σχεδιάγραμμα έγινε σμίκρυνση κατά ποσοστό 41 %
Σταμνοι
Μανιάδος
Β
Α